


PLAN DE COFFRAGE
 PHRDC
 Echelle 1/25



PLAN DE CALPINAGE
 ISCHEBECK PHRDC
 Echelle 1/25

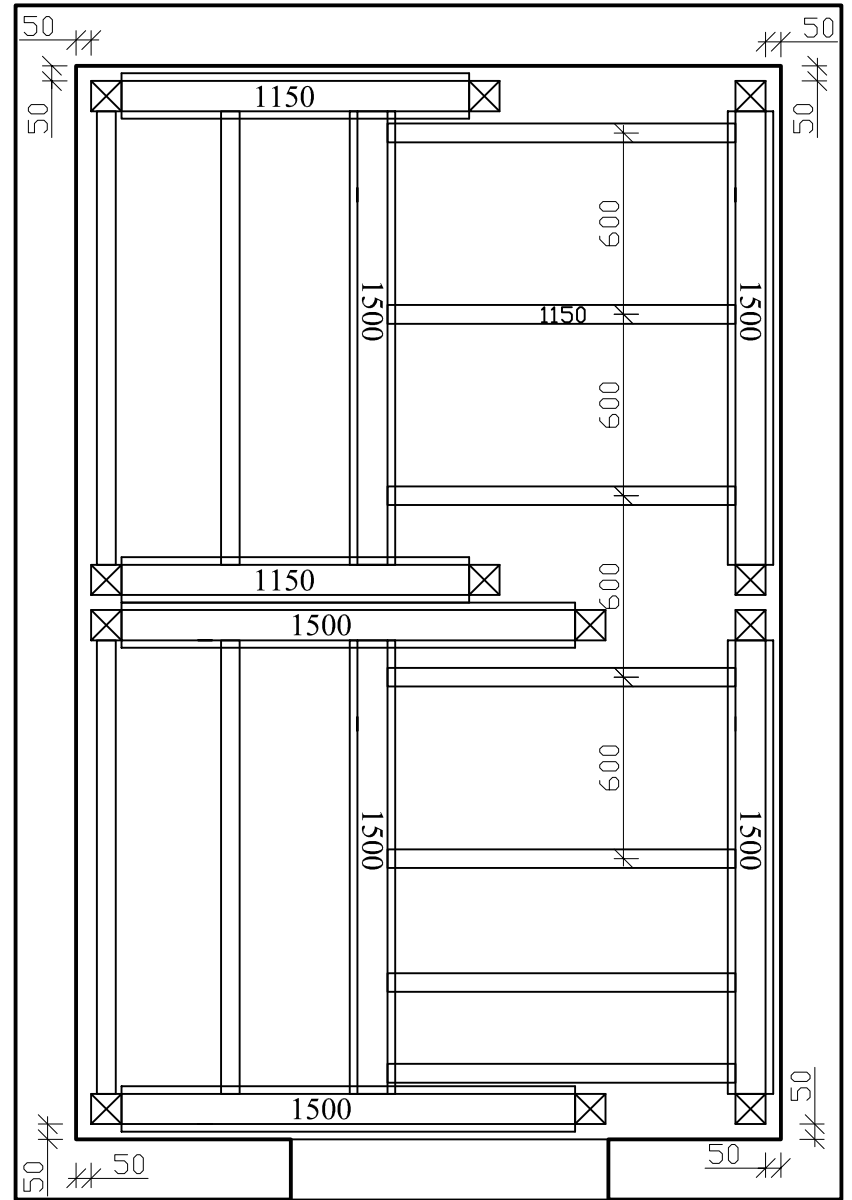