


RESIDENCE LE BELALP B  
 PLAN DE COFFRAGE PHSOUS-SOL  
 Echelle: 1/100

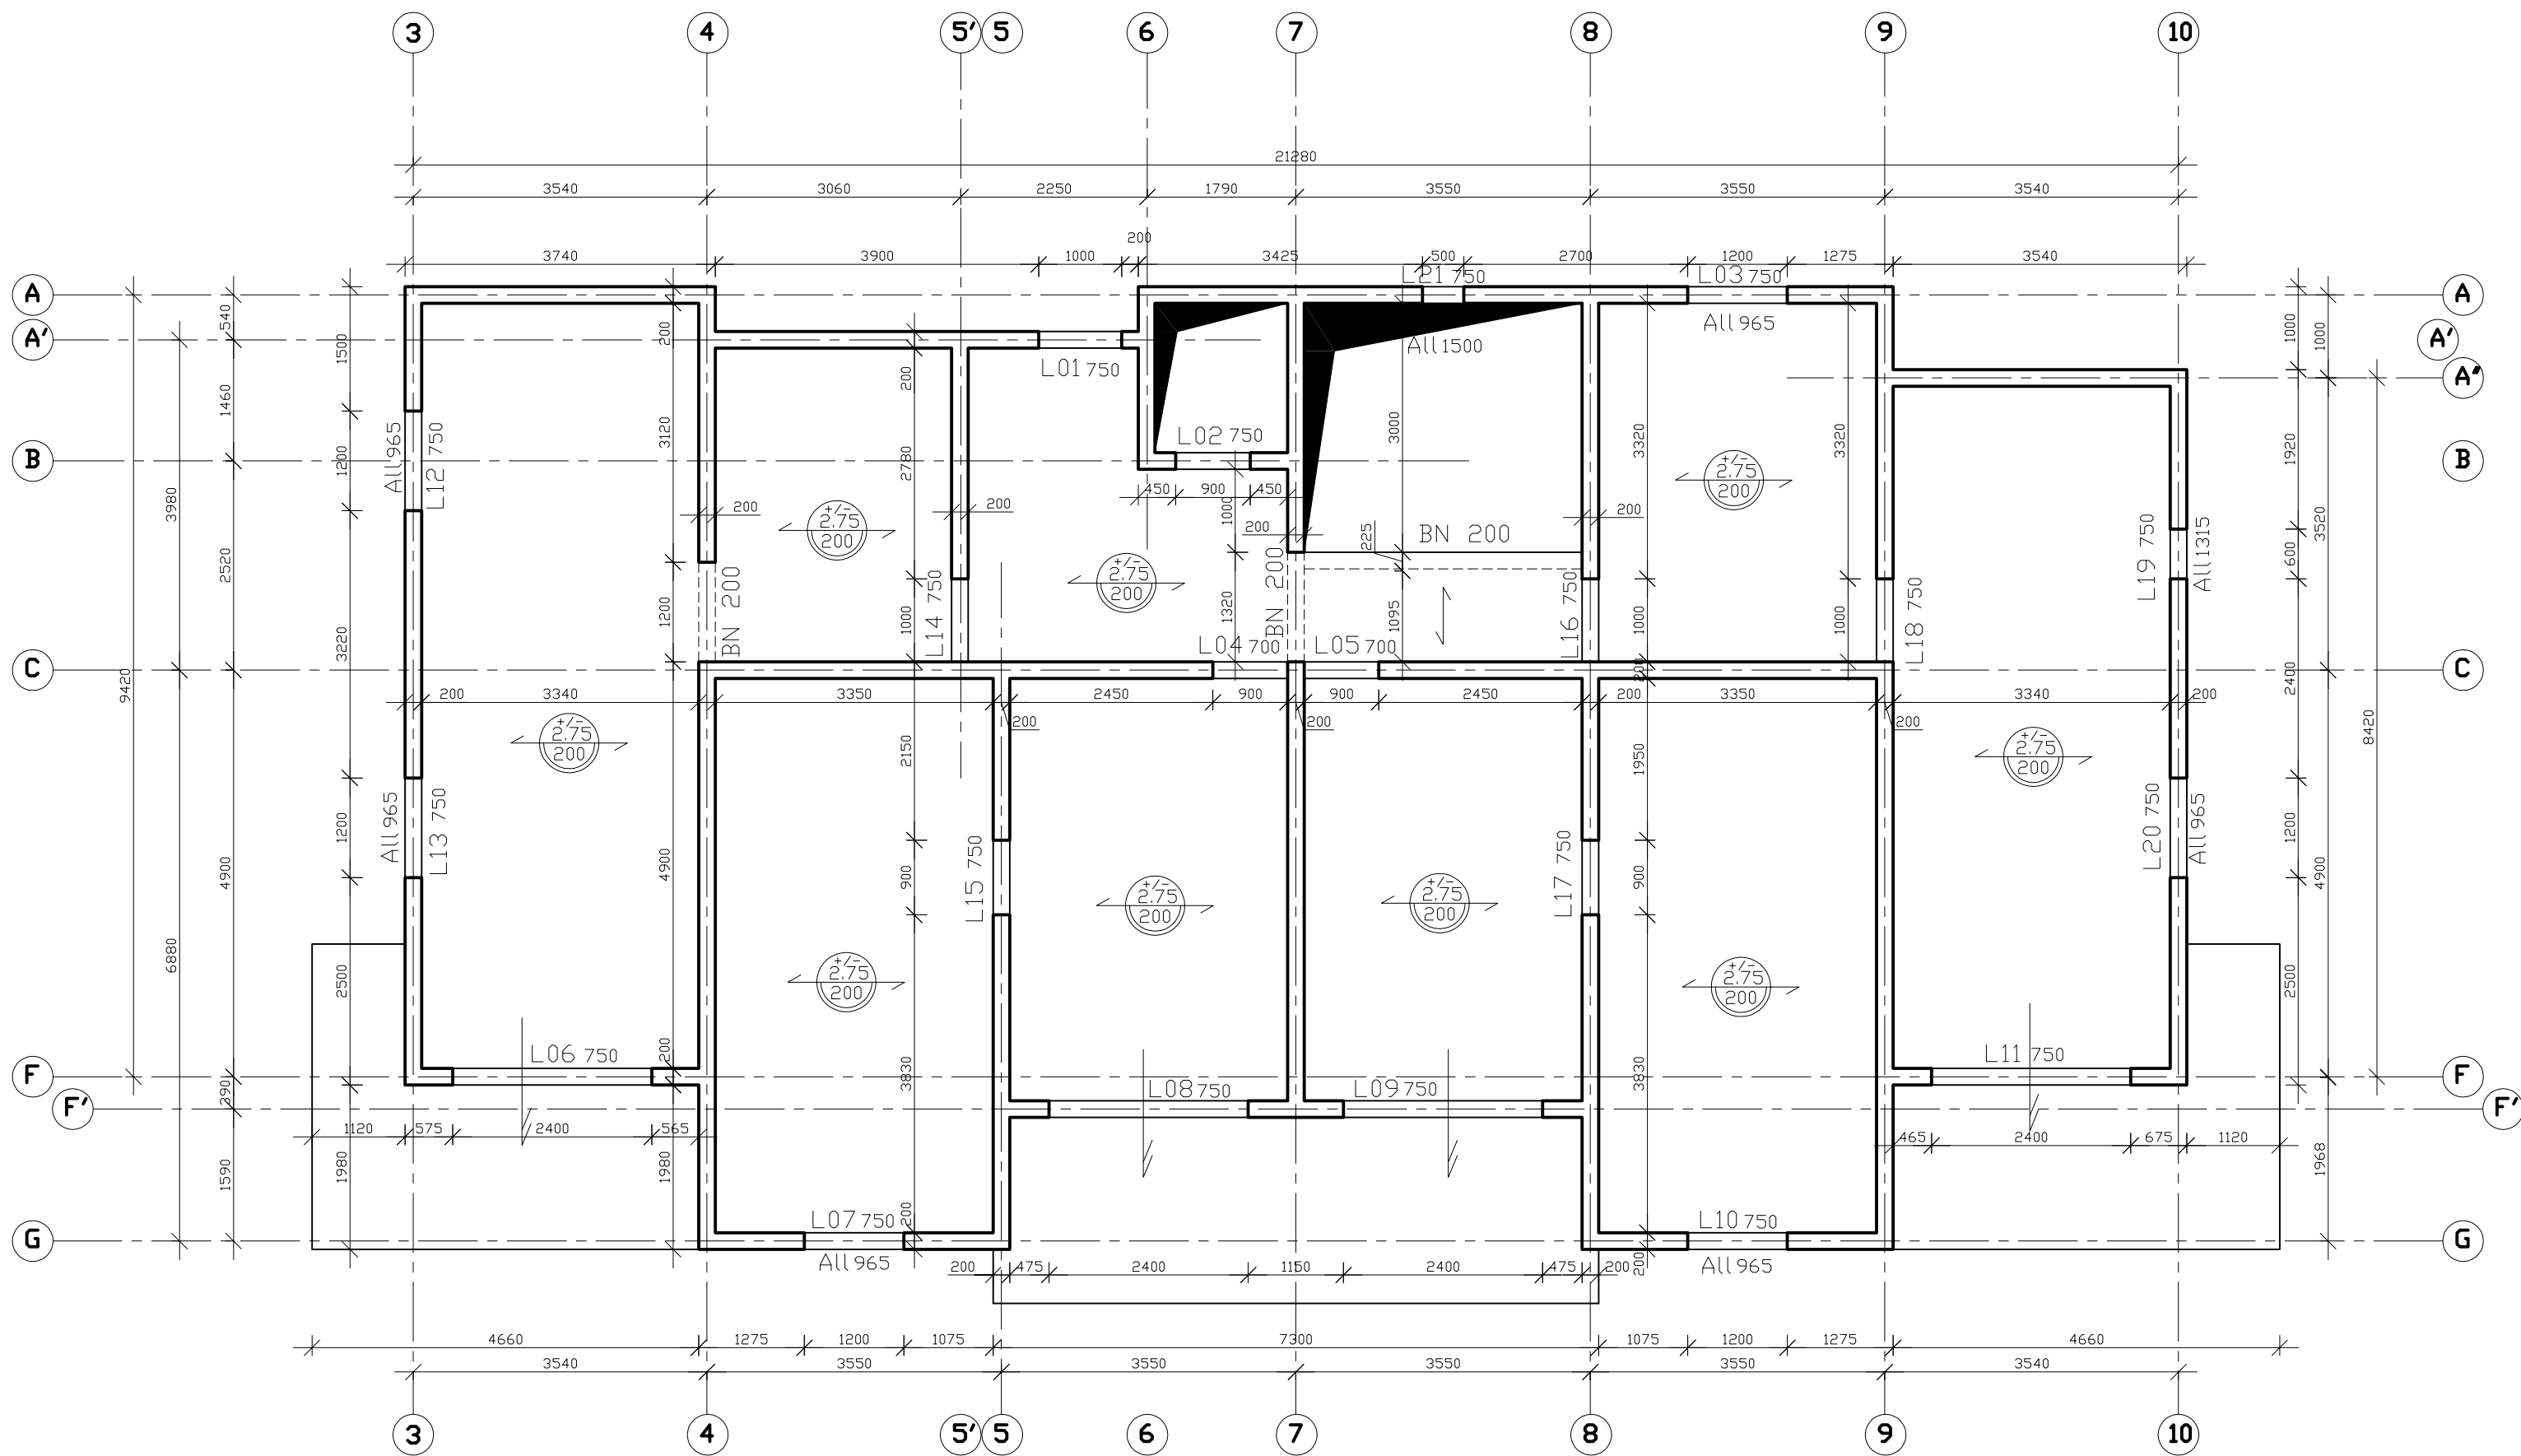

RESIDENCE LE BELALP B  
 PLAN DE COFFRAGE PHRDC  
 Echelle: 1/75