






PONT DU LAVEDAN
PLAN D'INSTALLATION DE CHANTIER
SECTEUR C0 P1 Echelle: 1/400

C0


P1

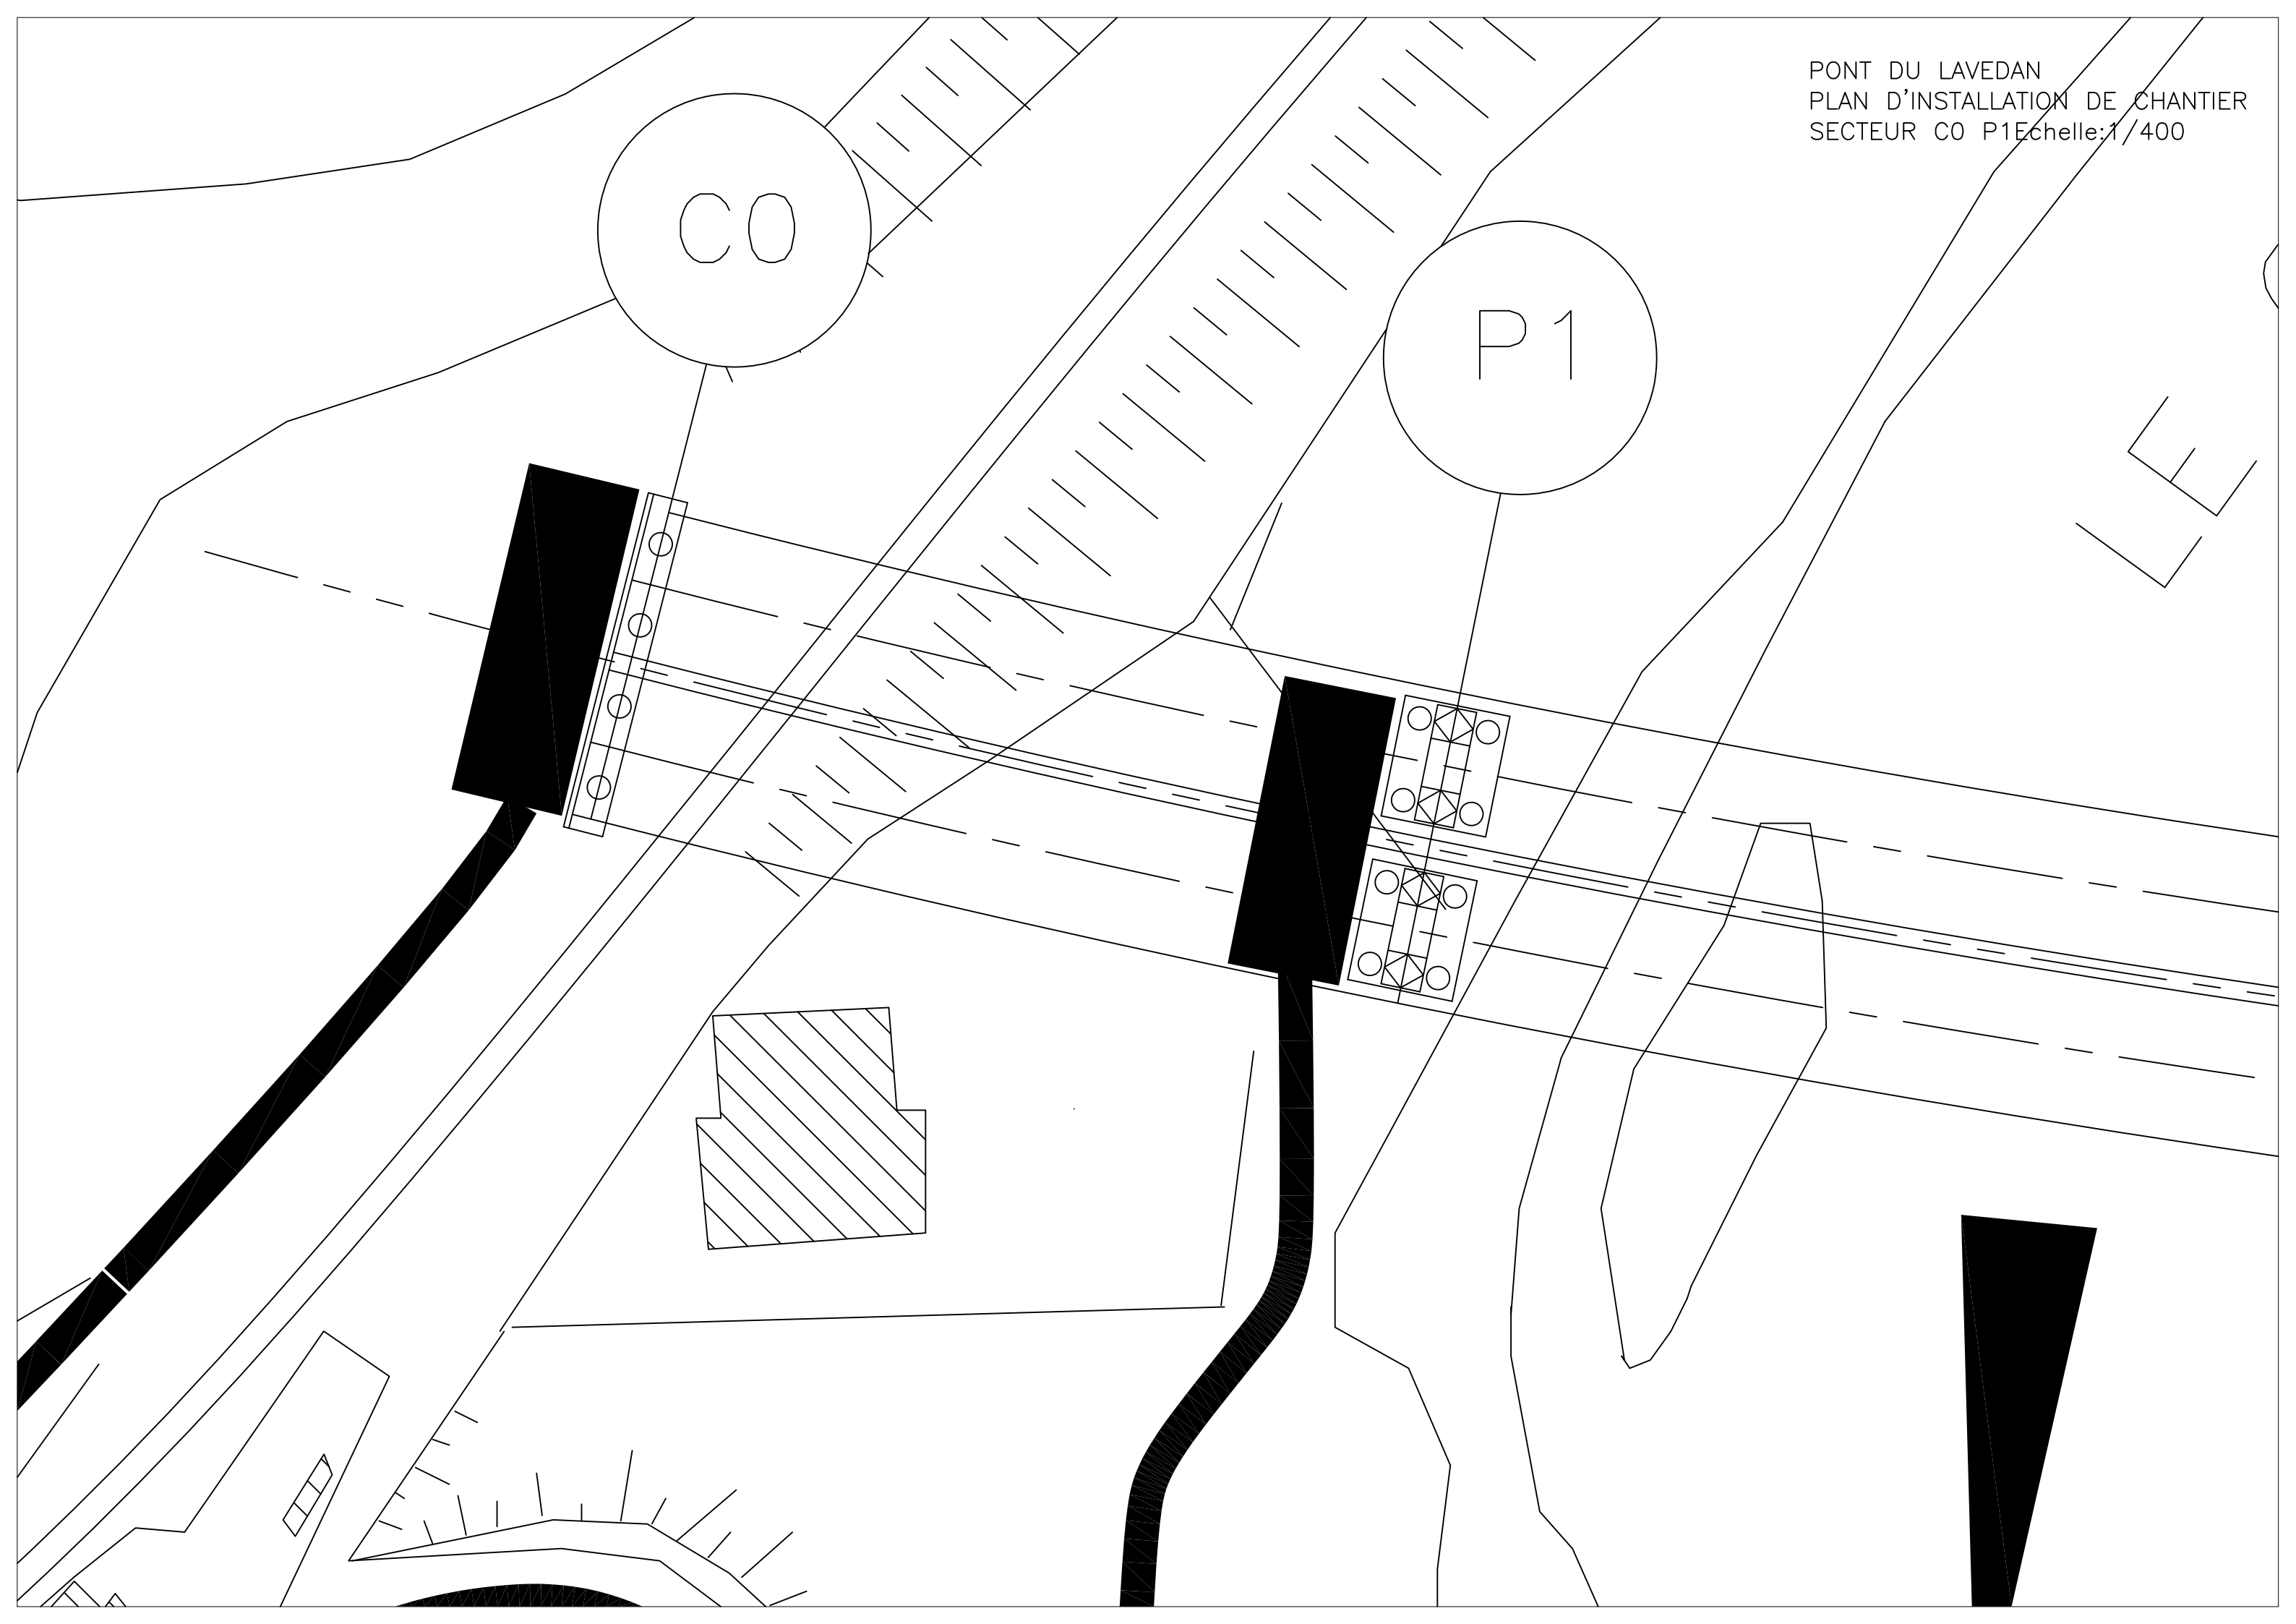

GAVNE

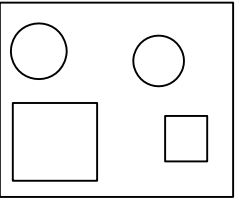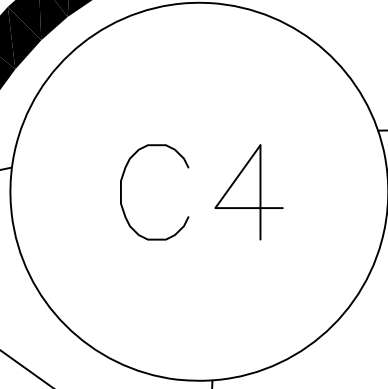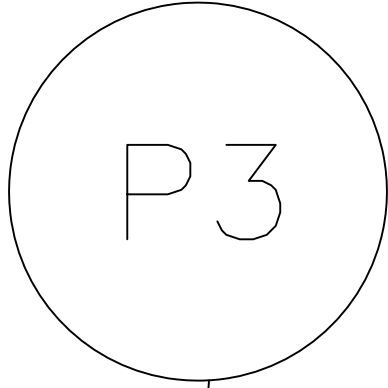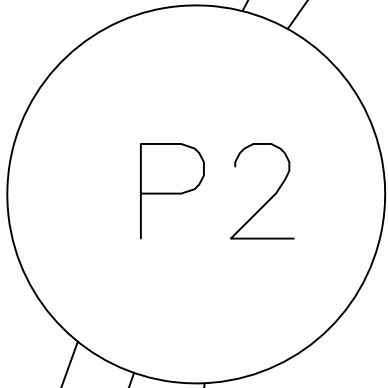

AIRE D
DES B

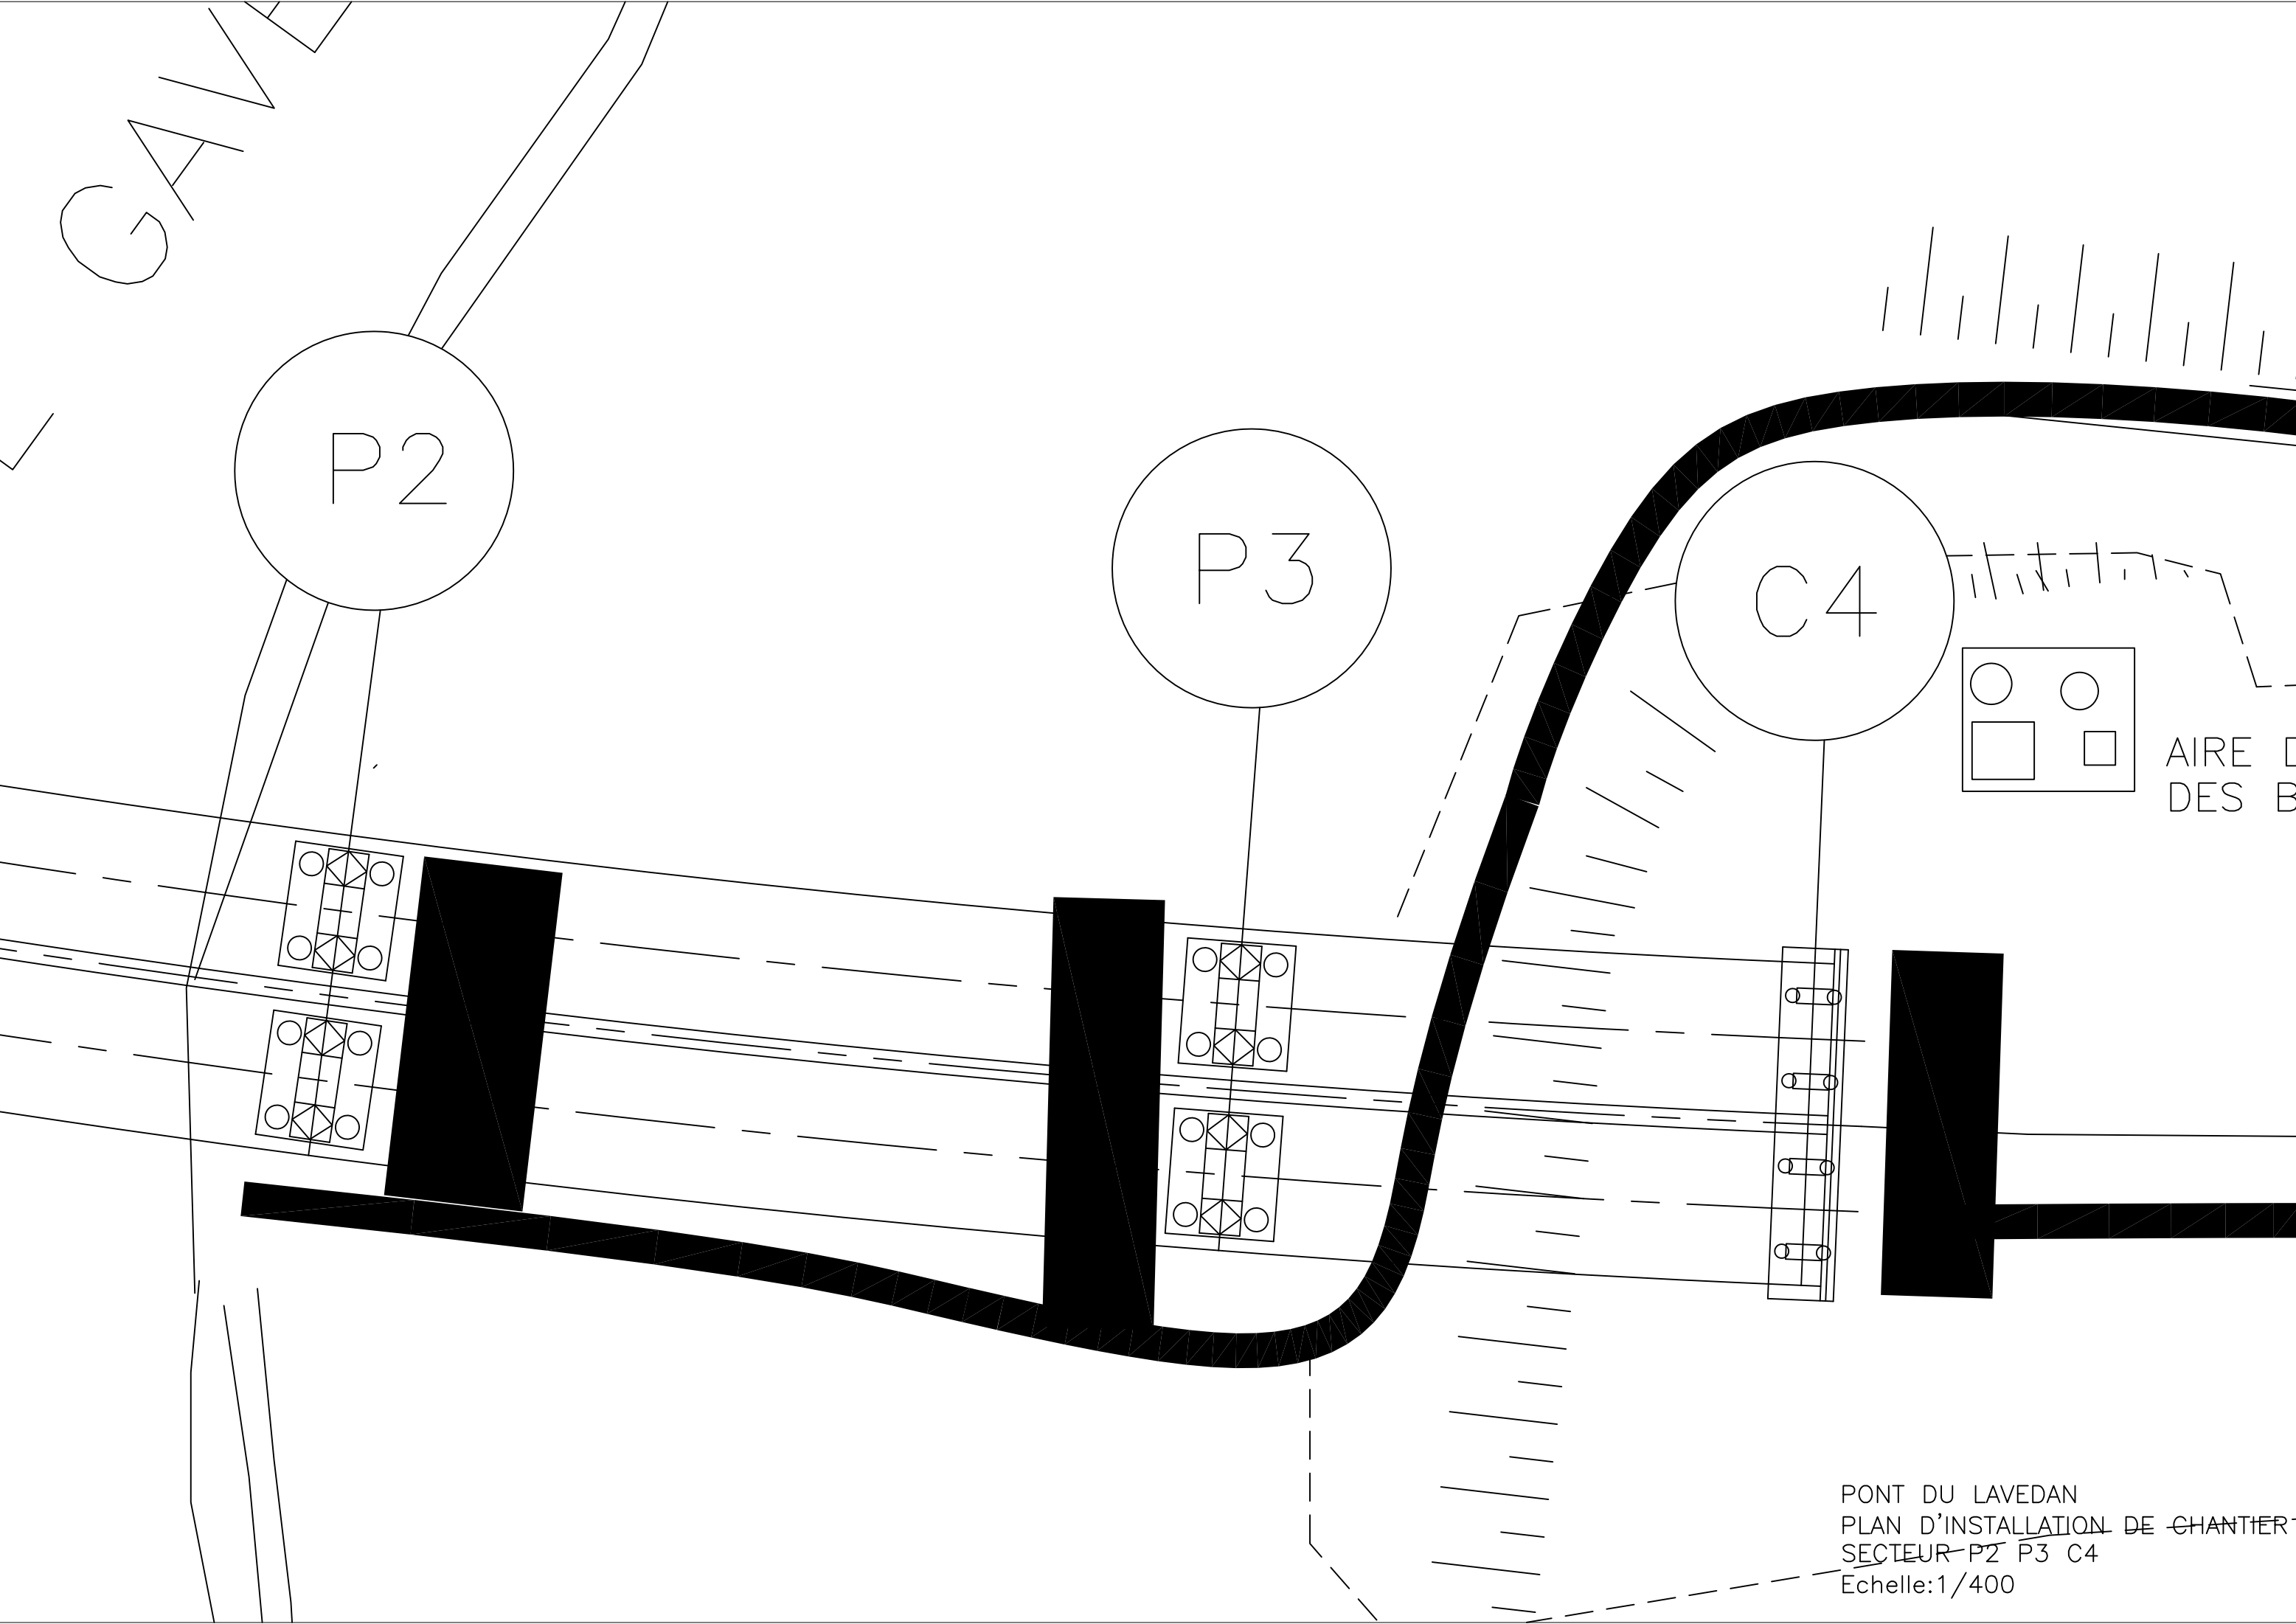

PONT DU LAVEDAN
PLAN D'INSTALLATION DE CHANTIER
SECTEUR P2 P3 C4
Echelle: 1/400