



HAMEAU DE PIERRE
 ILOT G - I
 PLAN DE FONDATIONS
 Echelle: 1/100
 Cotations en cm

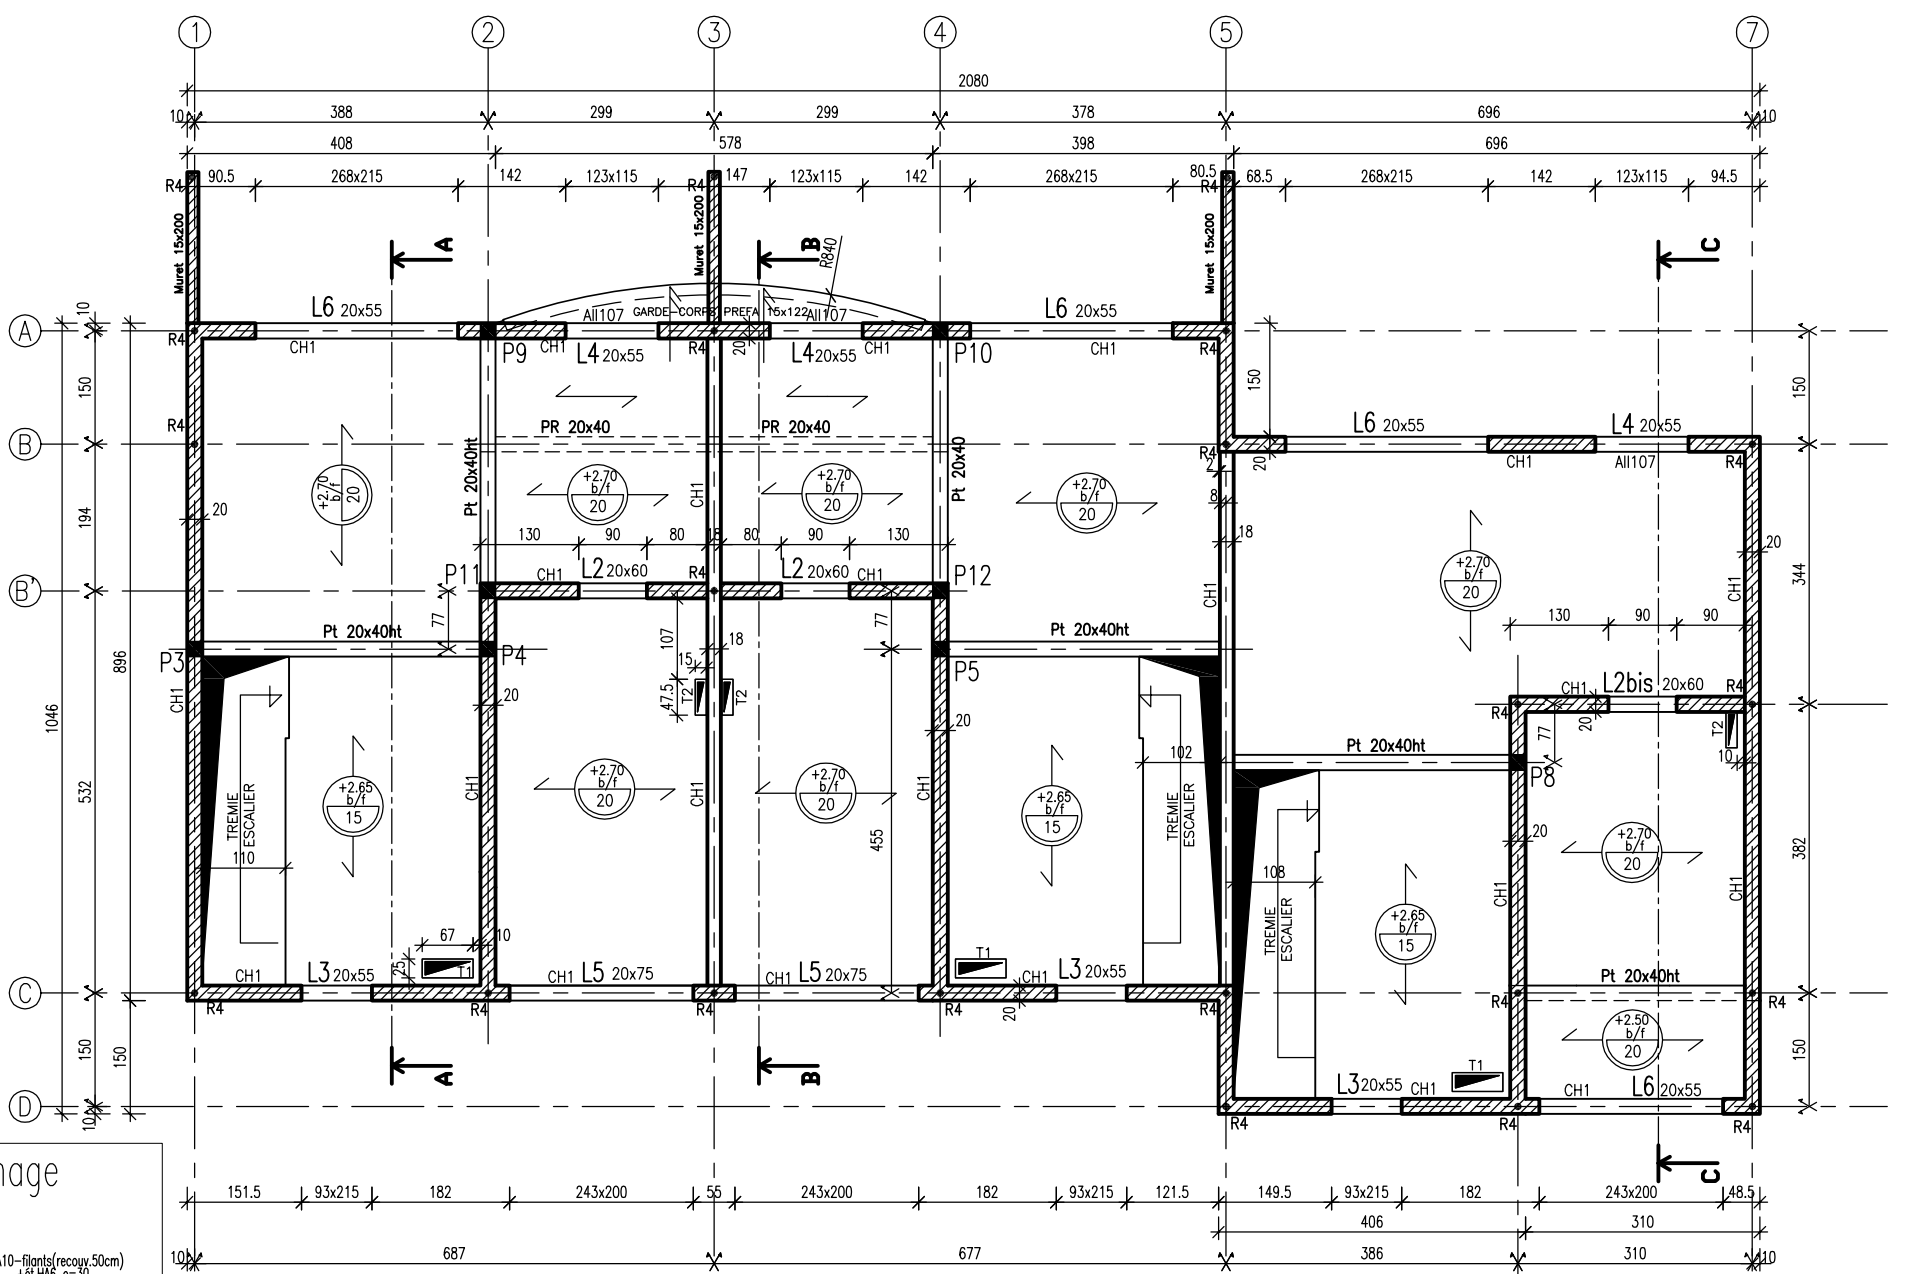


HAMEAU DE PIERRE
 ILOT G - I
 PLAN DE COFFRAGE
 Echelle: 1/100
 Cotations en cm

Chainage

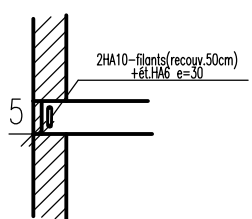

Coupe type

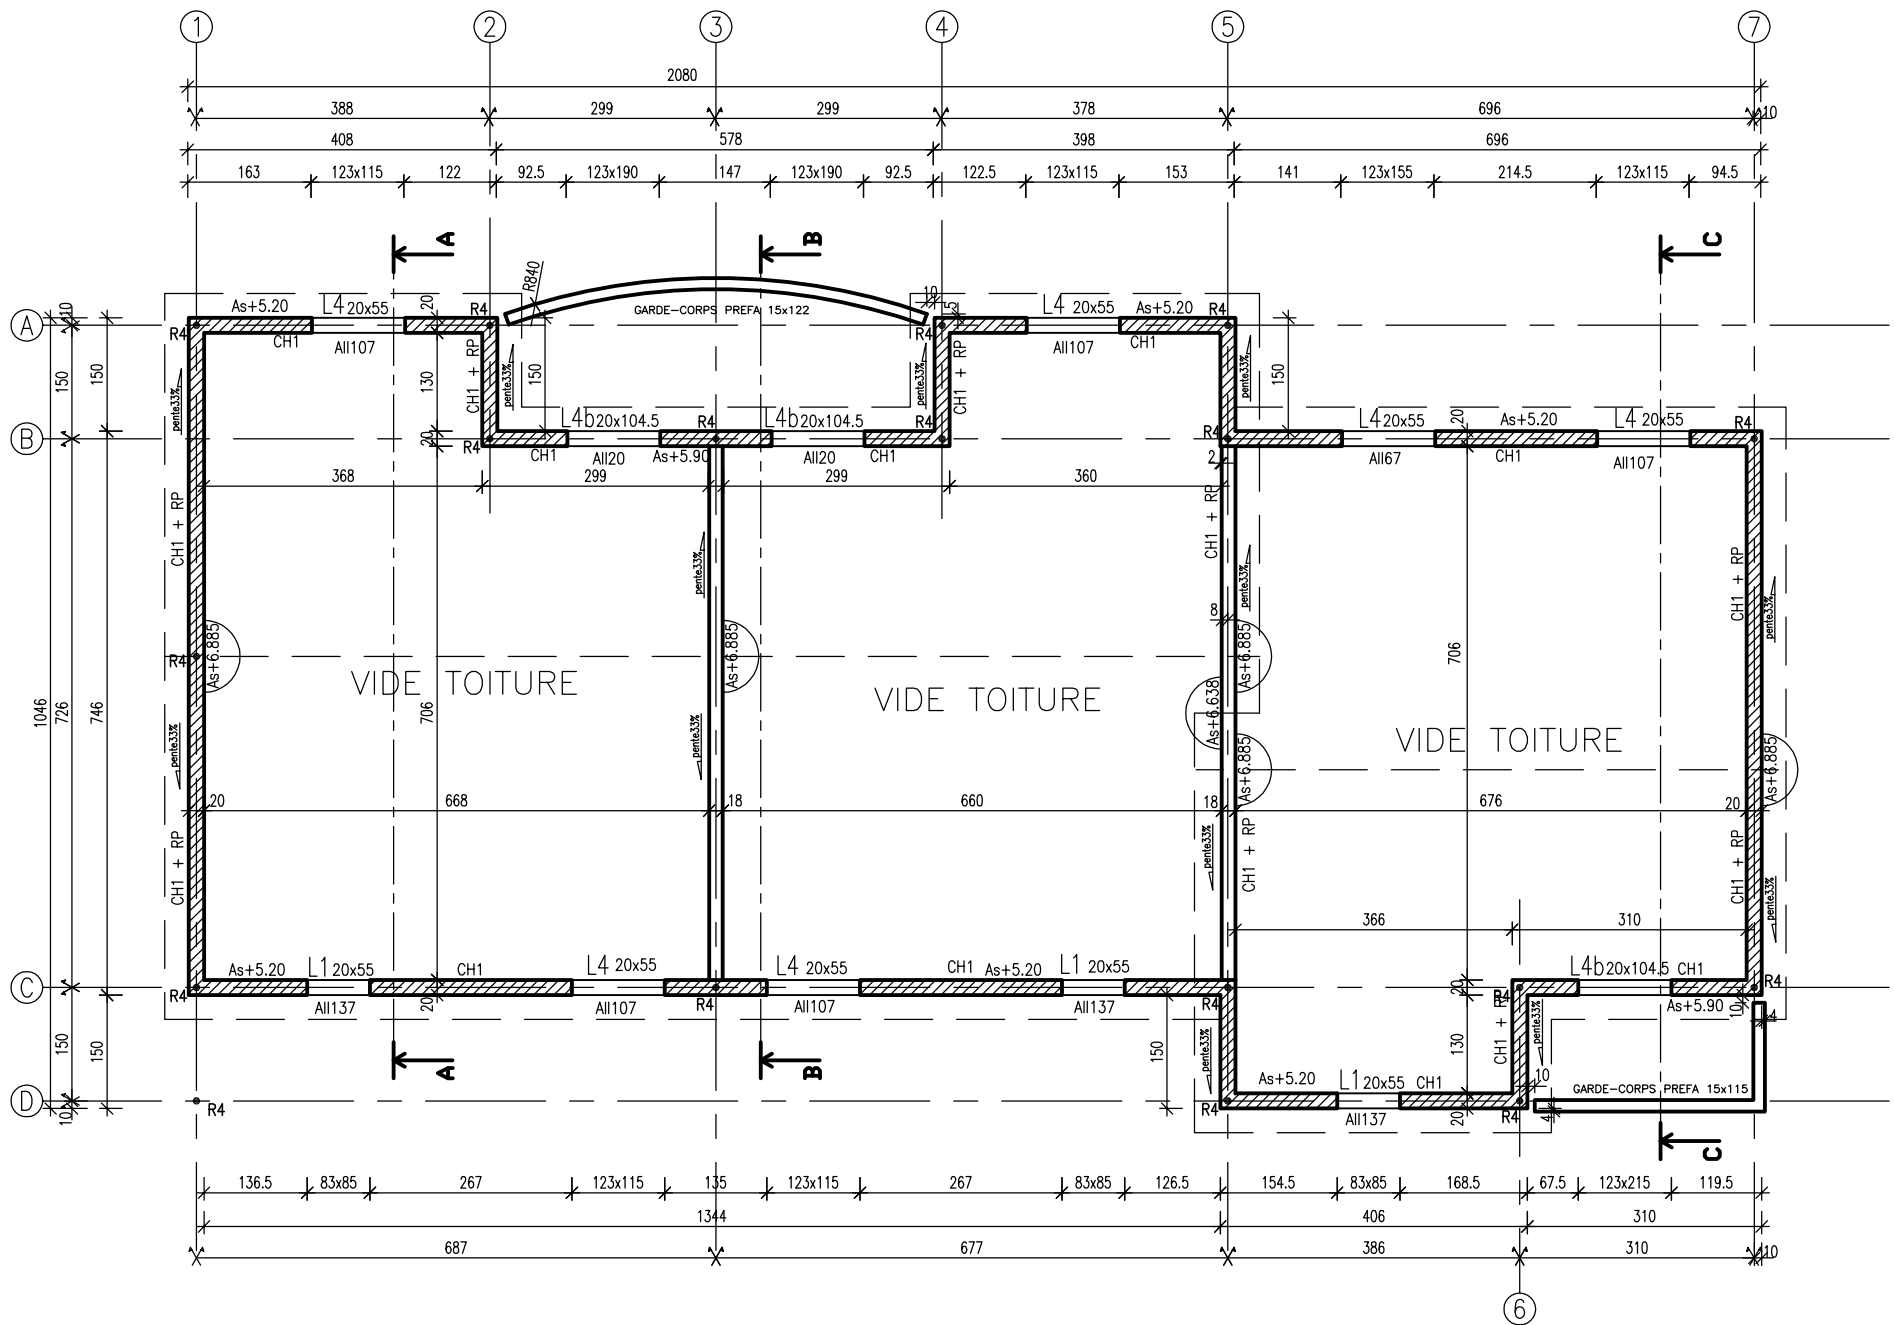

HAMEAU DE PIERRE PLANCHER HAUT ETAGE
 ILOT G - I Echelle: 1/100
 PLAN DE COFFRAGE Cotations en cm